

LEGENDA:

- zamurowanie lekkim bloczkiem wielkoformatowym grub. 11,5 cm
- W kratka wentylacji grawitacyjnej
- grzejnik
- Pr. pralko-suszarka
- P. piekarnik
- PW. pochłaniacz z filtrem węglowym
- Zm. zmywarka 45 cm
- L. lodówka 180 cm z dolną zamrażarką
- PŁ. płyta kuchenna indukcyjna
- M. mikrofalówka

PIĘTRO


1.1	KŁATKA SCHODOWA	
	lastriko	11,20 m <sup>2</sup>

Mieszkanie 3

1.2	PRZEDPOKÓJ	
	plytki gresowe	3,00 m <sup>2</sup>
1.3	POKÓJ	
	plytki PCV	7,60 m <sup>2</sup>
1.4	POKÓJ	
	plytki PCV	9,20 m <sup>2</sup>
1.5	ŁAZIENKA	
	plytki gresowe	4,00 m <sup>2</sup>
1.6	POKÓJ	
	plytki PCV	16,70 m <sup>2</sup>
1.7	KUCHNIA	
	plytki gresowe	4,30 m <sup>2</sup>

Mieszkanie 4

1.8	PRZEDPOKÓJ	
	plytki gresowe	2,90 m <sup>2</sup>
1.9	POKÓJ	
	plytki PCV	7,20 m <sup>2</sup>
1.10	POKÓJ	
	plytki PCV	9,30 m <sup>2</sup>
1.11	ŁAZIENKA	
	plytki gresowe	4,10 m <sup>2</sup>
1.12	POKÓJ	
	plytki PCV	17,20 m <sup>2</sup>
1.13	KUCHNIA	
	plytki gresowe	4,30 m <sup>2</sup>

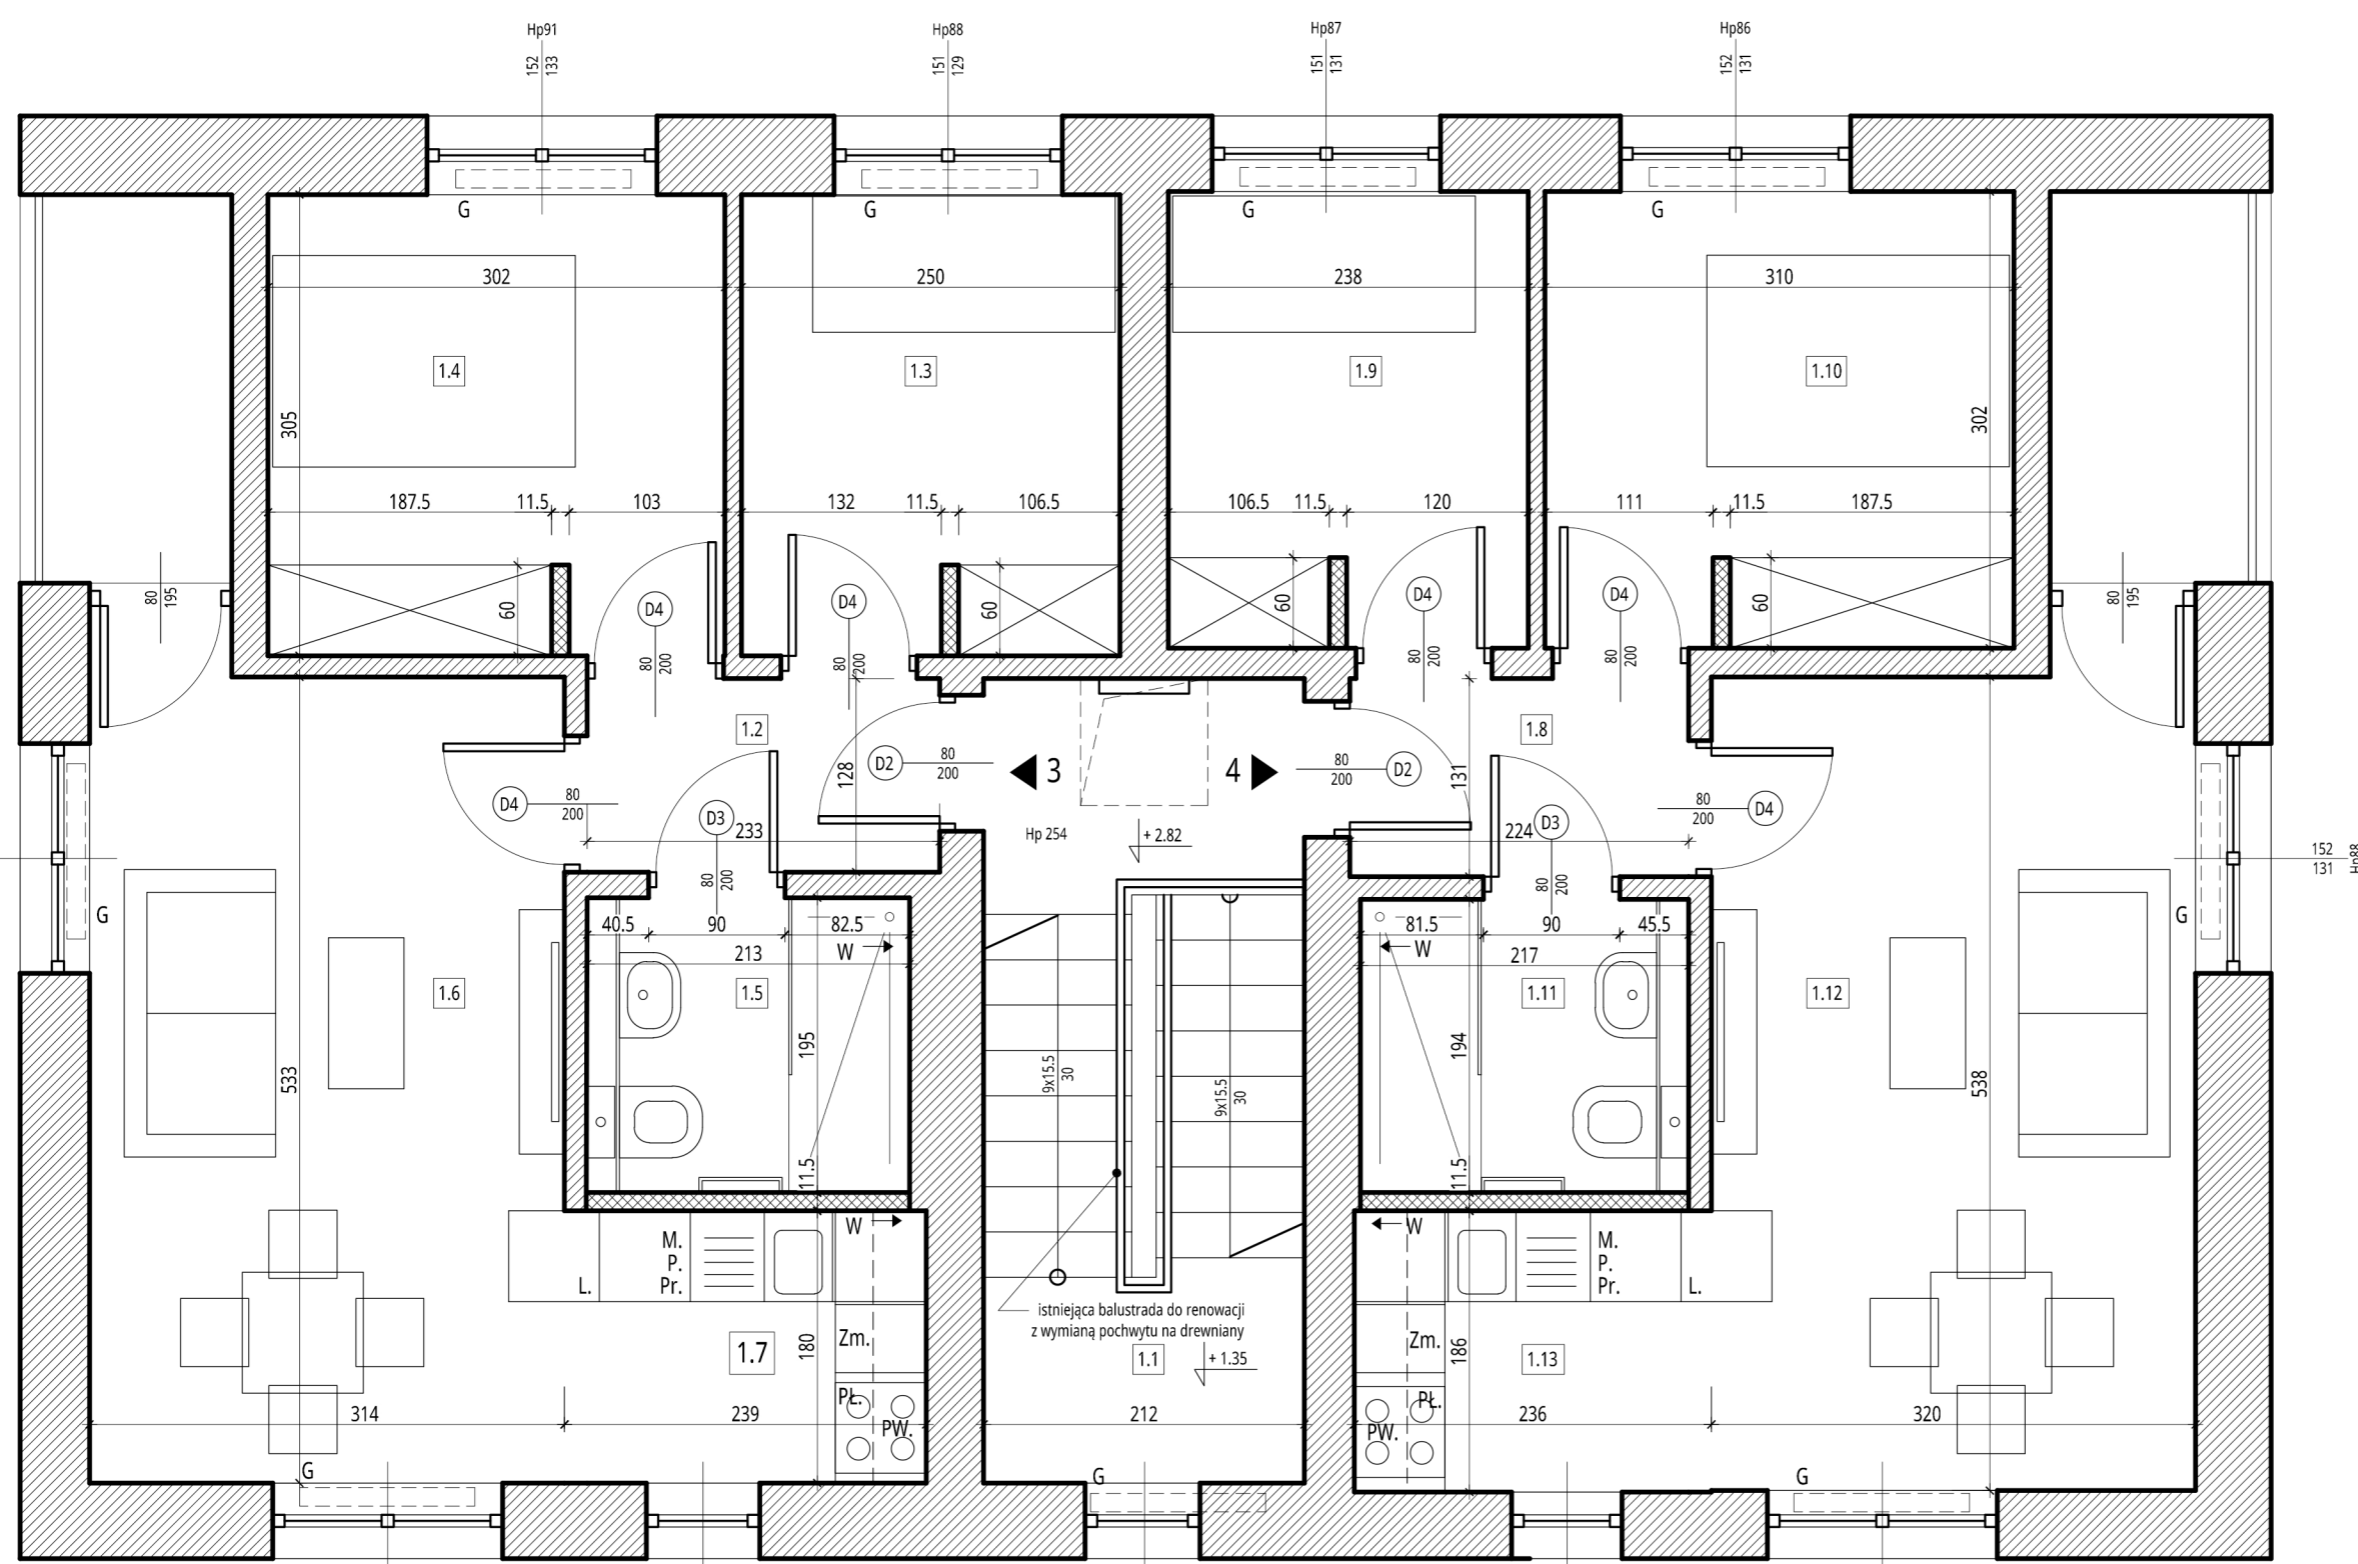

Projekt	PROJEKT REMONTU WNĘTRZA BUDYNKU DOMU ASYSTENTA NA TERENIE AWF KATOWICE PRZY UL. MIKOŁOWSKIEJ 72A	Nr Rysunku <b>P 03</b>
Klient	AWF im. JERZEGO KUKUCZKI W KATOWICACH, MIKOŁOWSKA 72A	
Tytuł Rysunku	PIĘTRO - PROJEKT	Rewizja <b>A</b>
Skala 1:50	Nr Projektu --	Zwolniony <b>Z</b>