

LEGENDA:

- zamurowanie lekkim bloczkiem wielkoformatowym grub. 11,5 cm
- ← W kratka wentylacji grawitacyjnej
- G grzejnik
- Pr. pralko-suszarka
- P. piekarnik
- PW. pochłaniacz z filtrem węglowym
- Zm. zmywarka 45 cm
- L. lodówka 180 cm z dolną zamrażarką
- PŁ. płyta kuchenna indukcyjna
- M. mikrofalówka

PARTER


0.1	KLATKA SCHODOWA	
	lastriko	8,60 m <sup>2</sup>

Mieszkanie 1

0.2	PRZEDPOKÓJ	
	plytki gresowe	3,10 m <sup>2</sup>
0.3	POKÓJ	
	plytki PCV	7,20 m <sup>2</sup>
0.4	POKÓJ	
	plytki PCV	8,80 m <sup>2</sup>
0.5	ŁAZIENKA	
	plytki gresowe	3,90 m <sup>2</sup>
0.6	POKÓJ	
	plytki PCV	16,50 m <sup>2</sup>
0.7	KUCHNIA	
	plytki gresowe	4,20 m <sup>2</sup>

Mieszkanie 2

0.8	PRZEDPOKÓJ	
	plytki gresowe	3,10 m <sup>2</sup>
0.9	POKÓJ	
	plytki PCV	7,30 m <sup>2</sup>
0.10	POKÓJ	
	plytki PCV	9,00 m <sup>2</sup>
0.11	ŁAZIENKA	
	plytki gresowe	4,20 m <sup>2</sup>
0.12	POKÓJ	
	plytki PCV	16,40 m <sup>2</sup>
0.13	KUCHNIA	
	plytki gresowe	4,20 m <sup>2</sup>

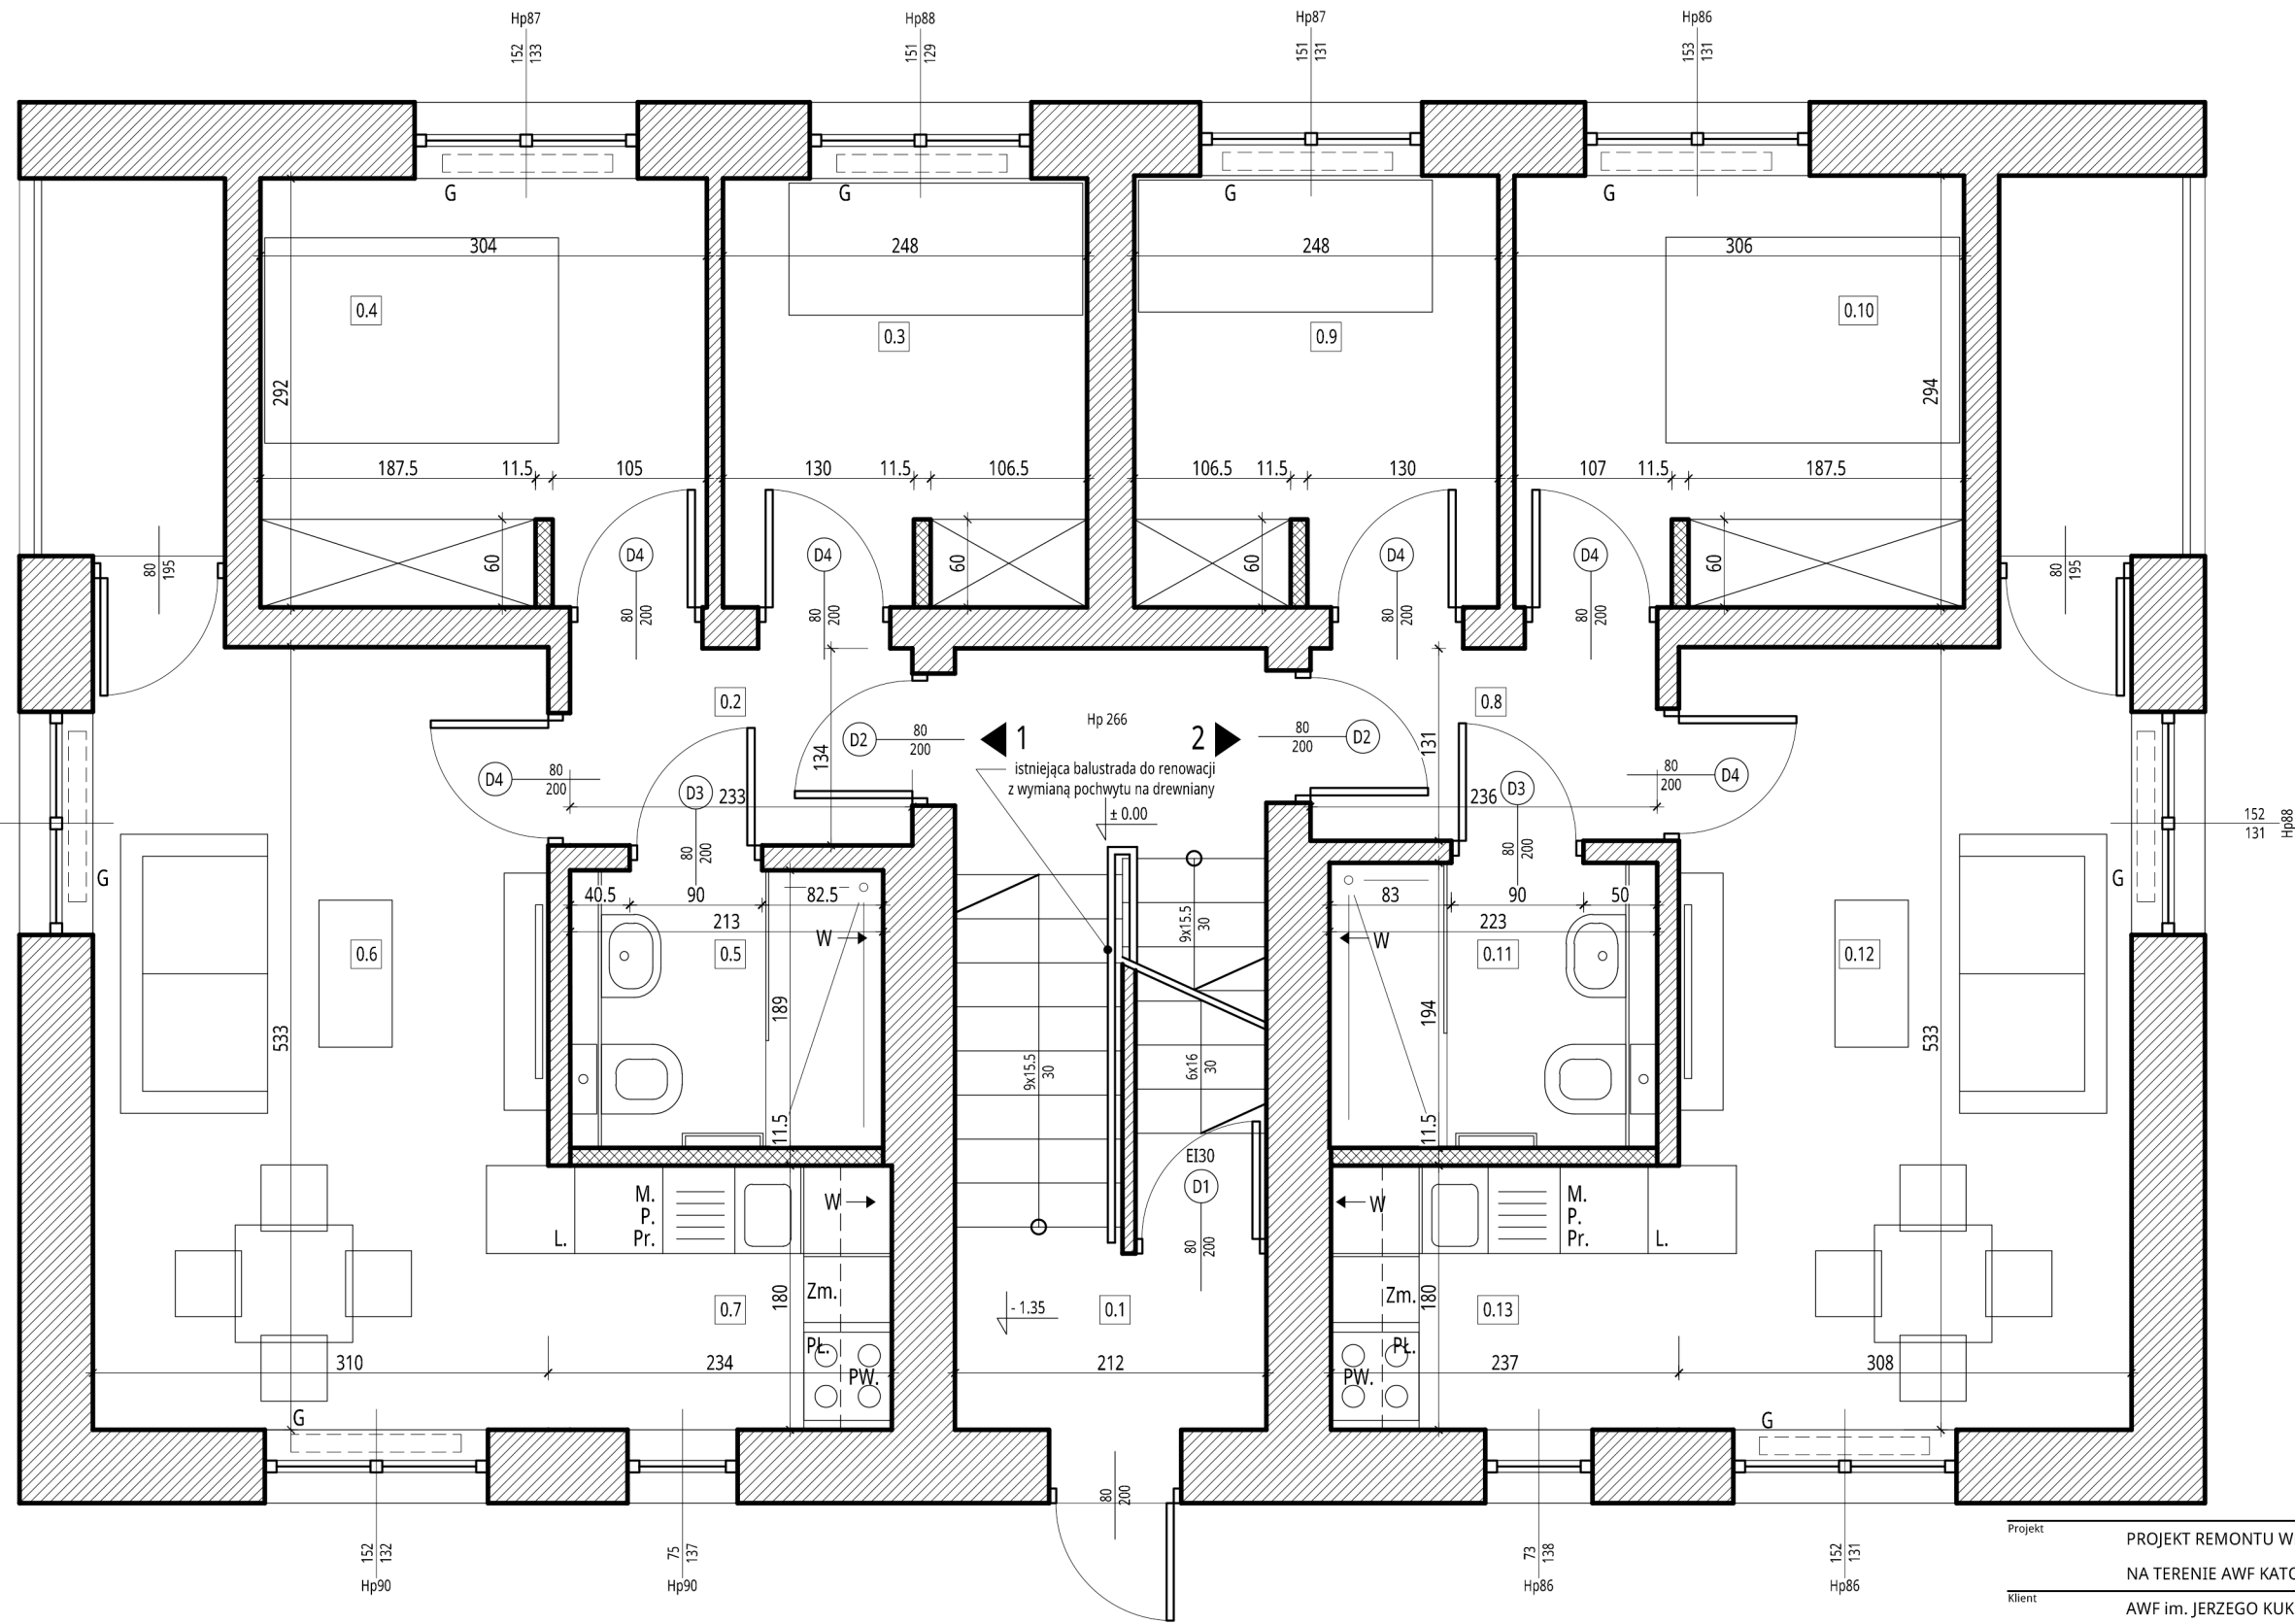

Projekt	PROJEKT REMONTU WNĘTRZA BUDYNKU DOMU ASYSTENTA NA TERENIE AWF KATOWICE PRZY UL. MIKOŁOWSKIEJ 72A	Nr Rysunku	P 02
Klient	AWF im. JERZEGO KUKUCZKI W KATOWICACH, MIKOŁOWSKA 72A		
Tytuł Rysunku	PARTER - PROJEKT	Rewizja	A
Skala	1:50	Nr Projektu	Zwolniony Z